


# TORHOUT 3e afd

## Sectie G

(Gitsstraat 48)

### - verkavelingsplan -

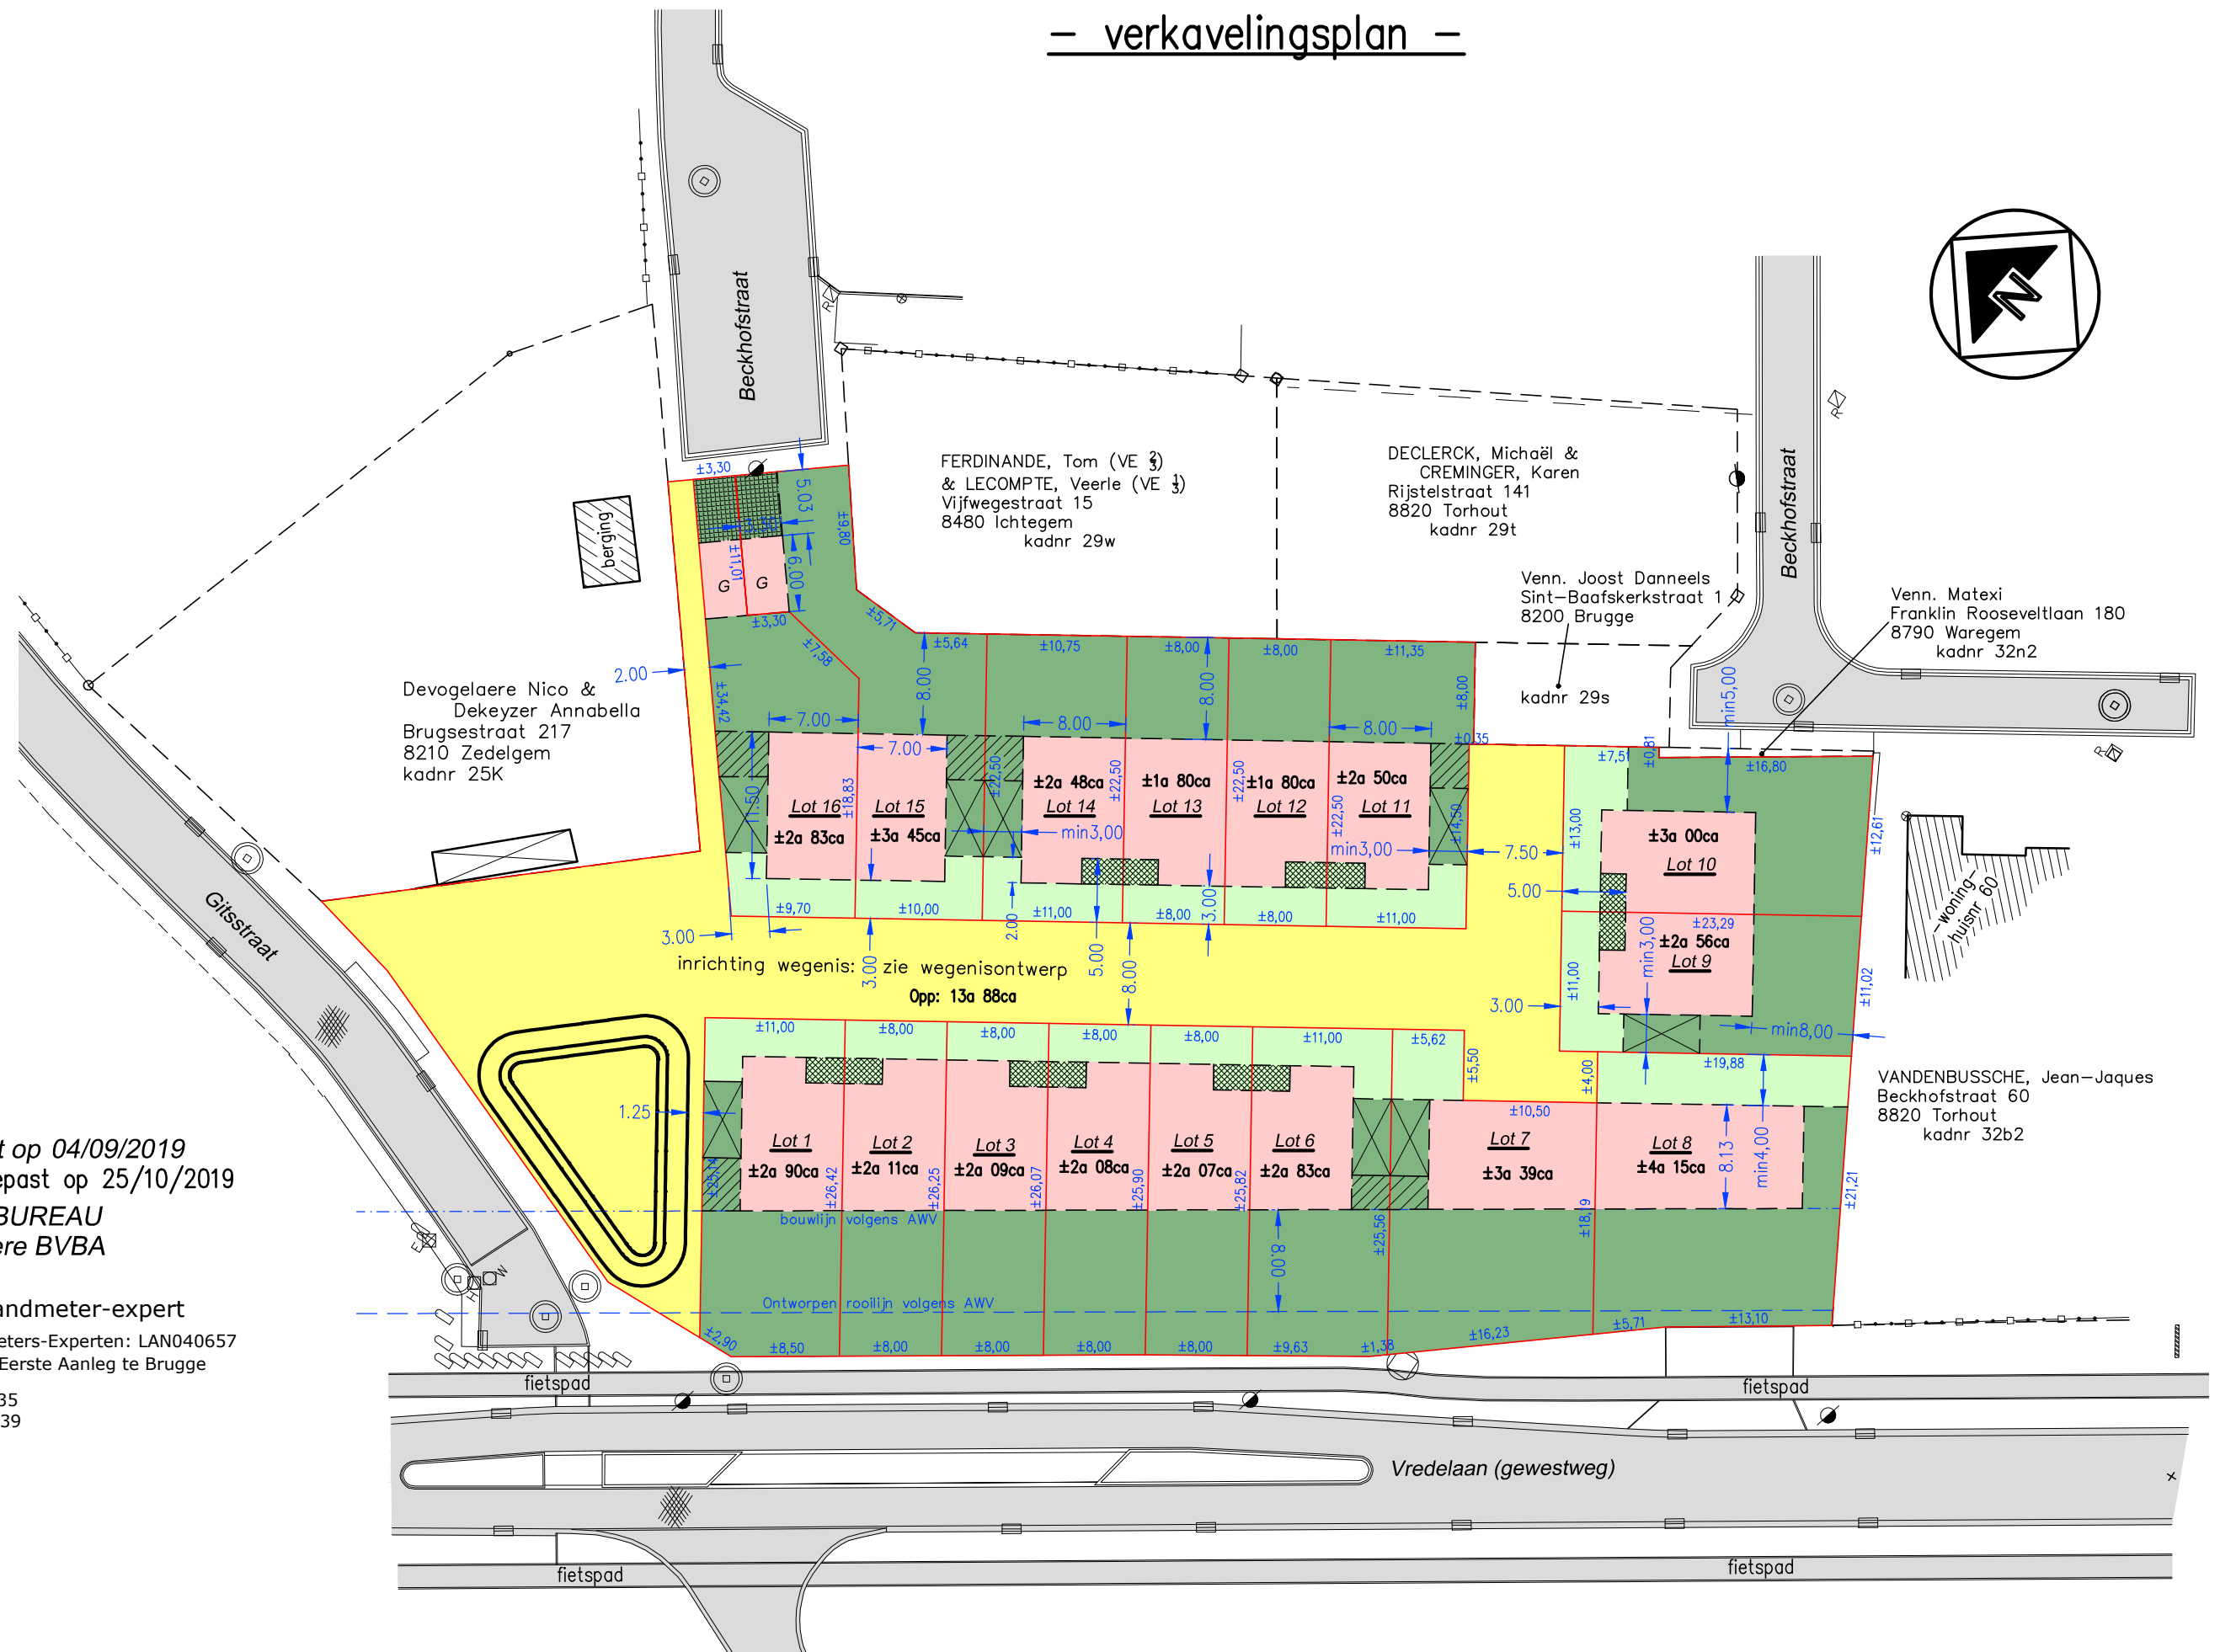

Opgemaakt te Torhout op 04/09/2019  
aangepast op 25/10/2019

LANDMETERSBUREAU  
Luc Demeulenaere BVBA

Luc DEMEULENAERE, landmeter-expert

Inschrijvingsnummer tableau Landmeters-Experten: LAN040657  
beëdigd door de Rechtbank van Eerste Aanleg te Brugge

Tel: 050/21.64.35  
Fax: 050/22.15.39