


MATERIALEN

- 1 Gevelsteen: forum branco genuanceerd (kleur: grijs/zwart)
- 2 Schrijnwerk: PVC (kleur: antraciet)
- 3 Dorpels: Blauwe hardsteen
- 4 Goten & afvoeren: Zink
- 5 Daktegels: Koramic Migeon (kleur: antraciet)

LOT 04

+8.31m

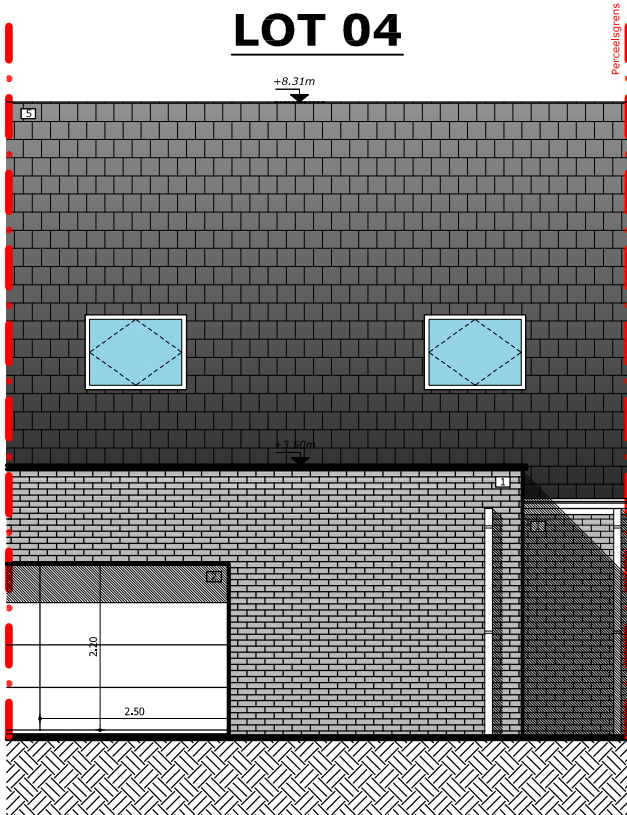

Perceelsgrens

VOORGEVEL

SCHAAL 1:100

