


LOT 04

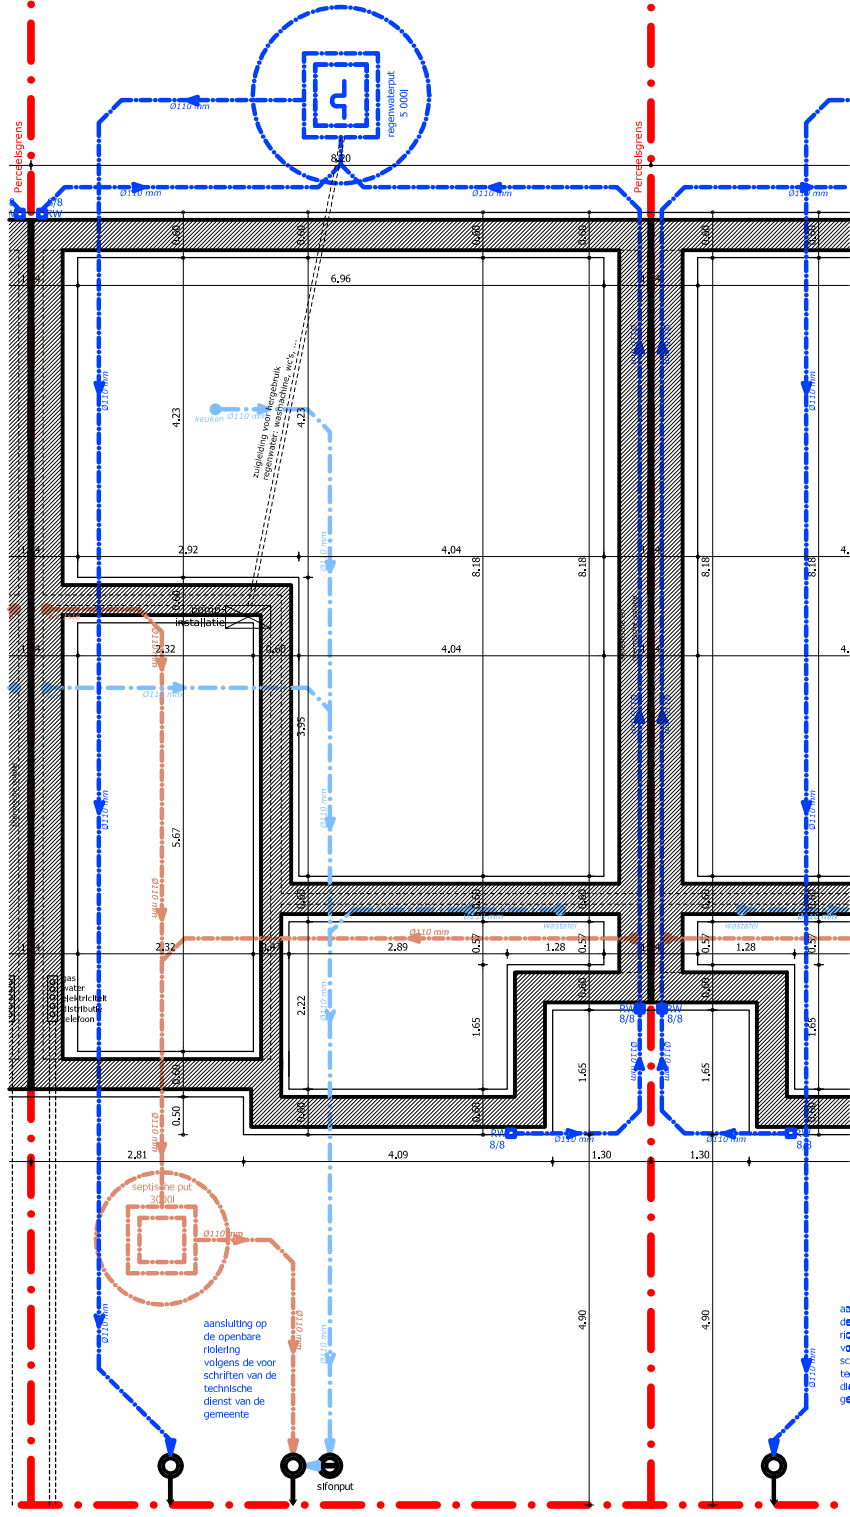

wachtbuizen voor nutsvoorzieningen
(dieren aangesloten te worden volgens de
voorschriften en richtlijnen van de
desbetreffende nutsmaatschappijen)

FUNDERINGS- EN RIOLERINGSPLAN SCHAAL 1:100

