


VERKAVELINGSPLAN

STEDENBOUWKUNDIGE
VOORSCHRIFTEN LOTEN (ZIE BIJLAGE)

Schaal: 1/250

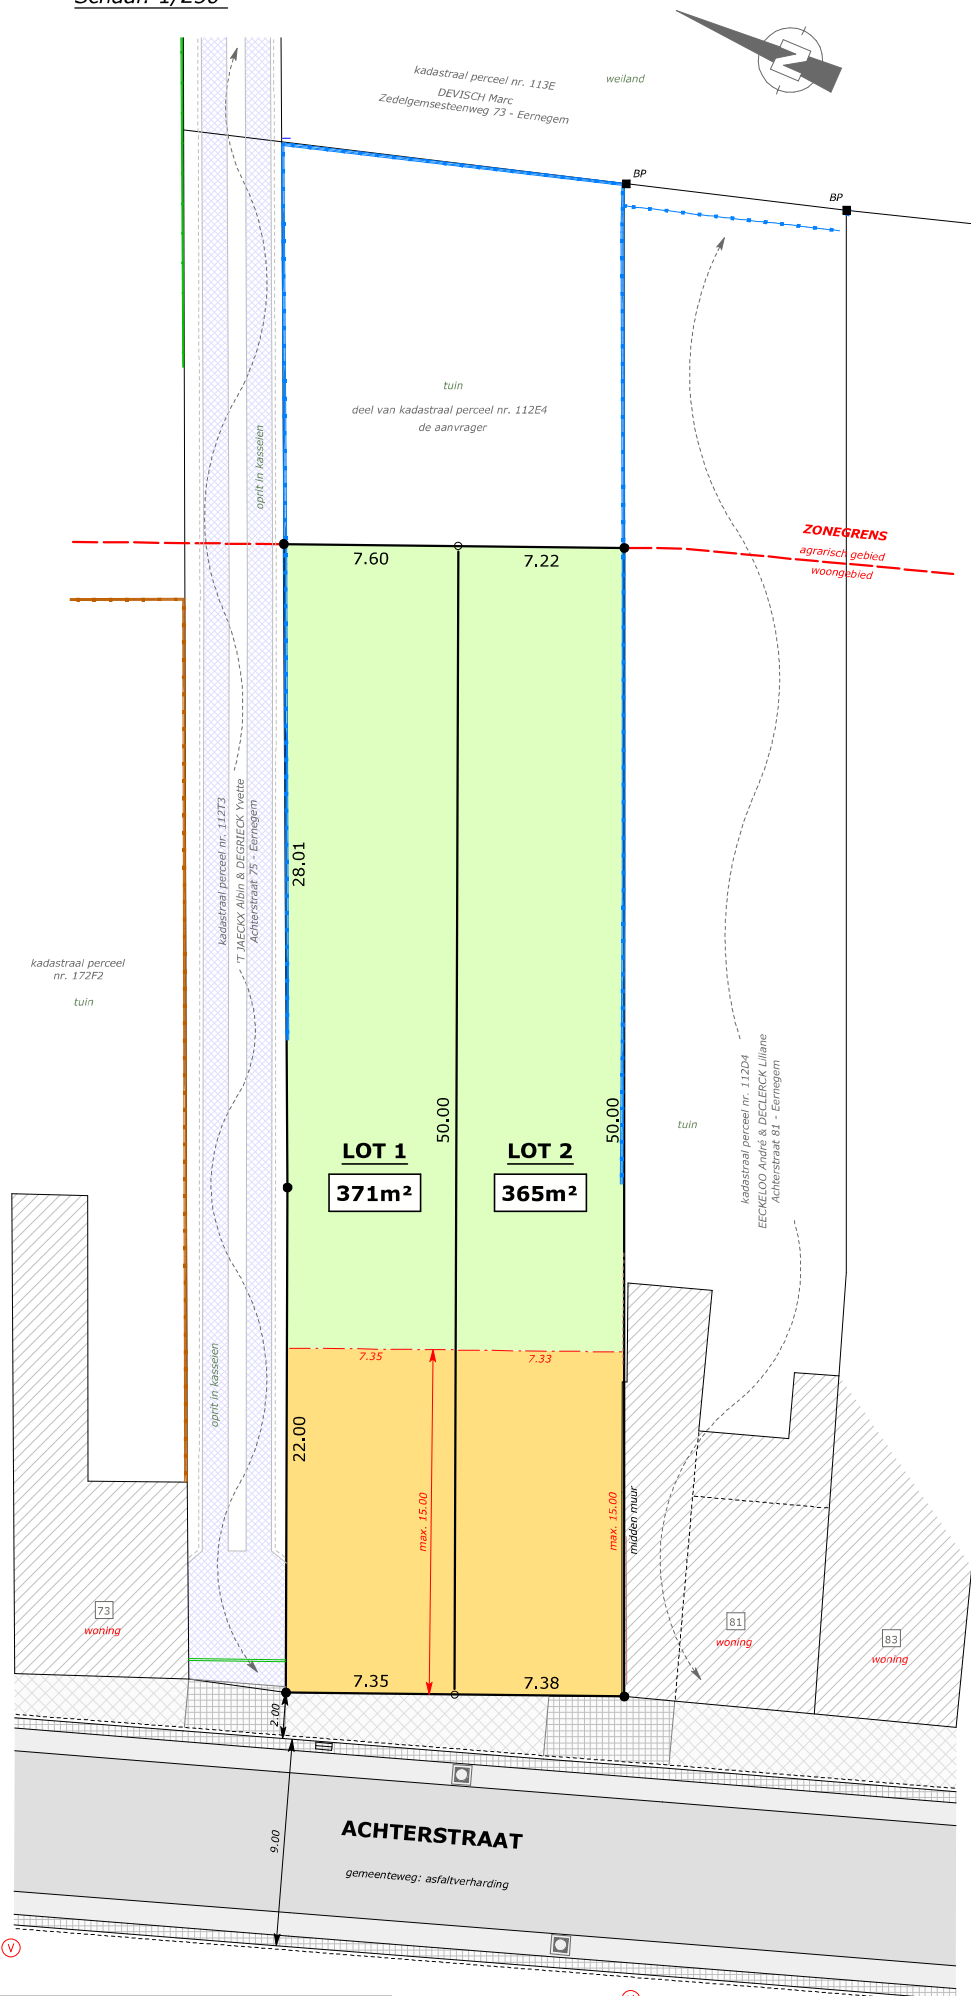

Definitieve afmetingen en oppervlaktes worden vermeld op het opmetingsplan na afpaling der loten.