


MATERIALEN	
	Gevelsteen: forum branco genuanceerd (kleur: grijs/zwart)
	Schrijfwerk: PVC (kleur: antraciet)
	Dorpels: Blauwe hardsteen
	Gaten & afvoeren: ZNK
	Daktegels: Koranic Nijson (kleur: antraciet)

LOT 04

+8.31m

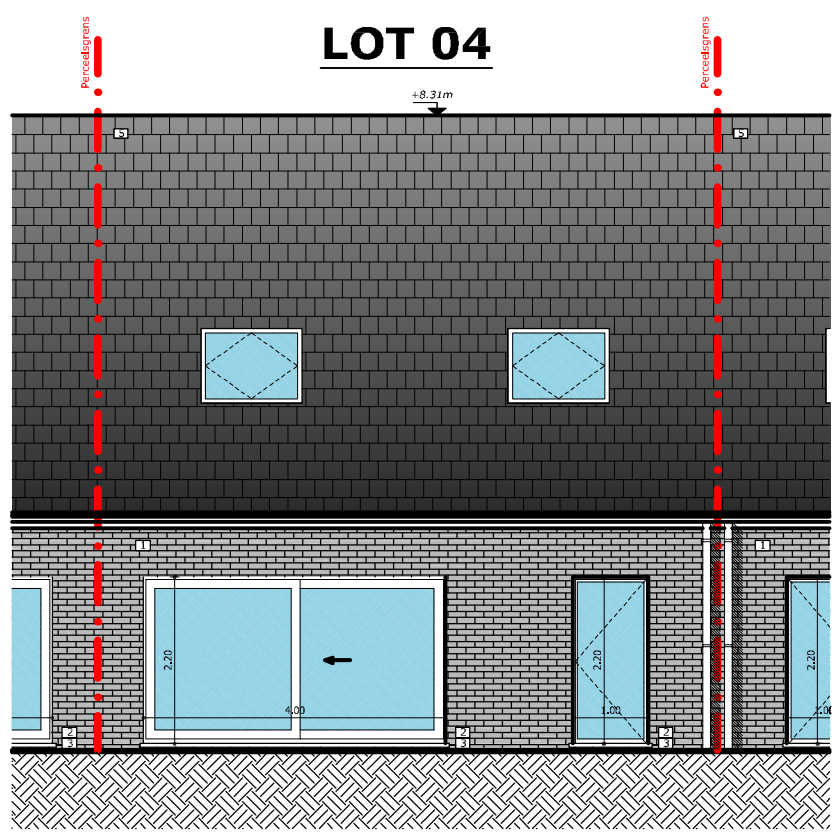

ACHTERGEVEL SCHAAL 1:100

