


Graningate Geleed

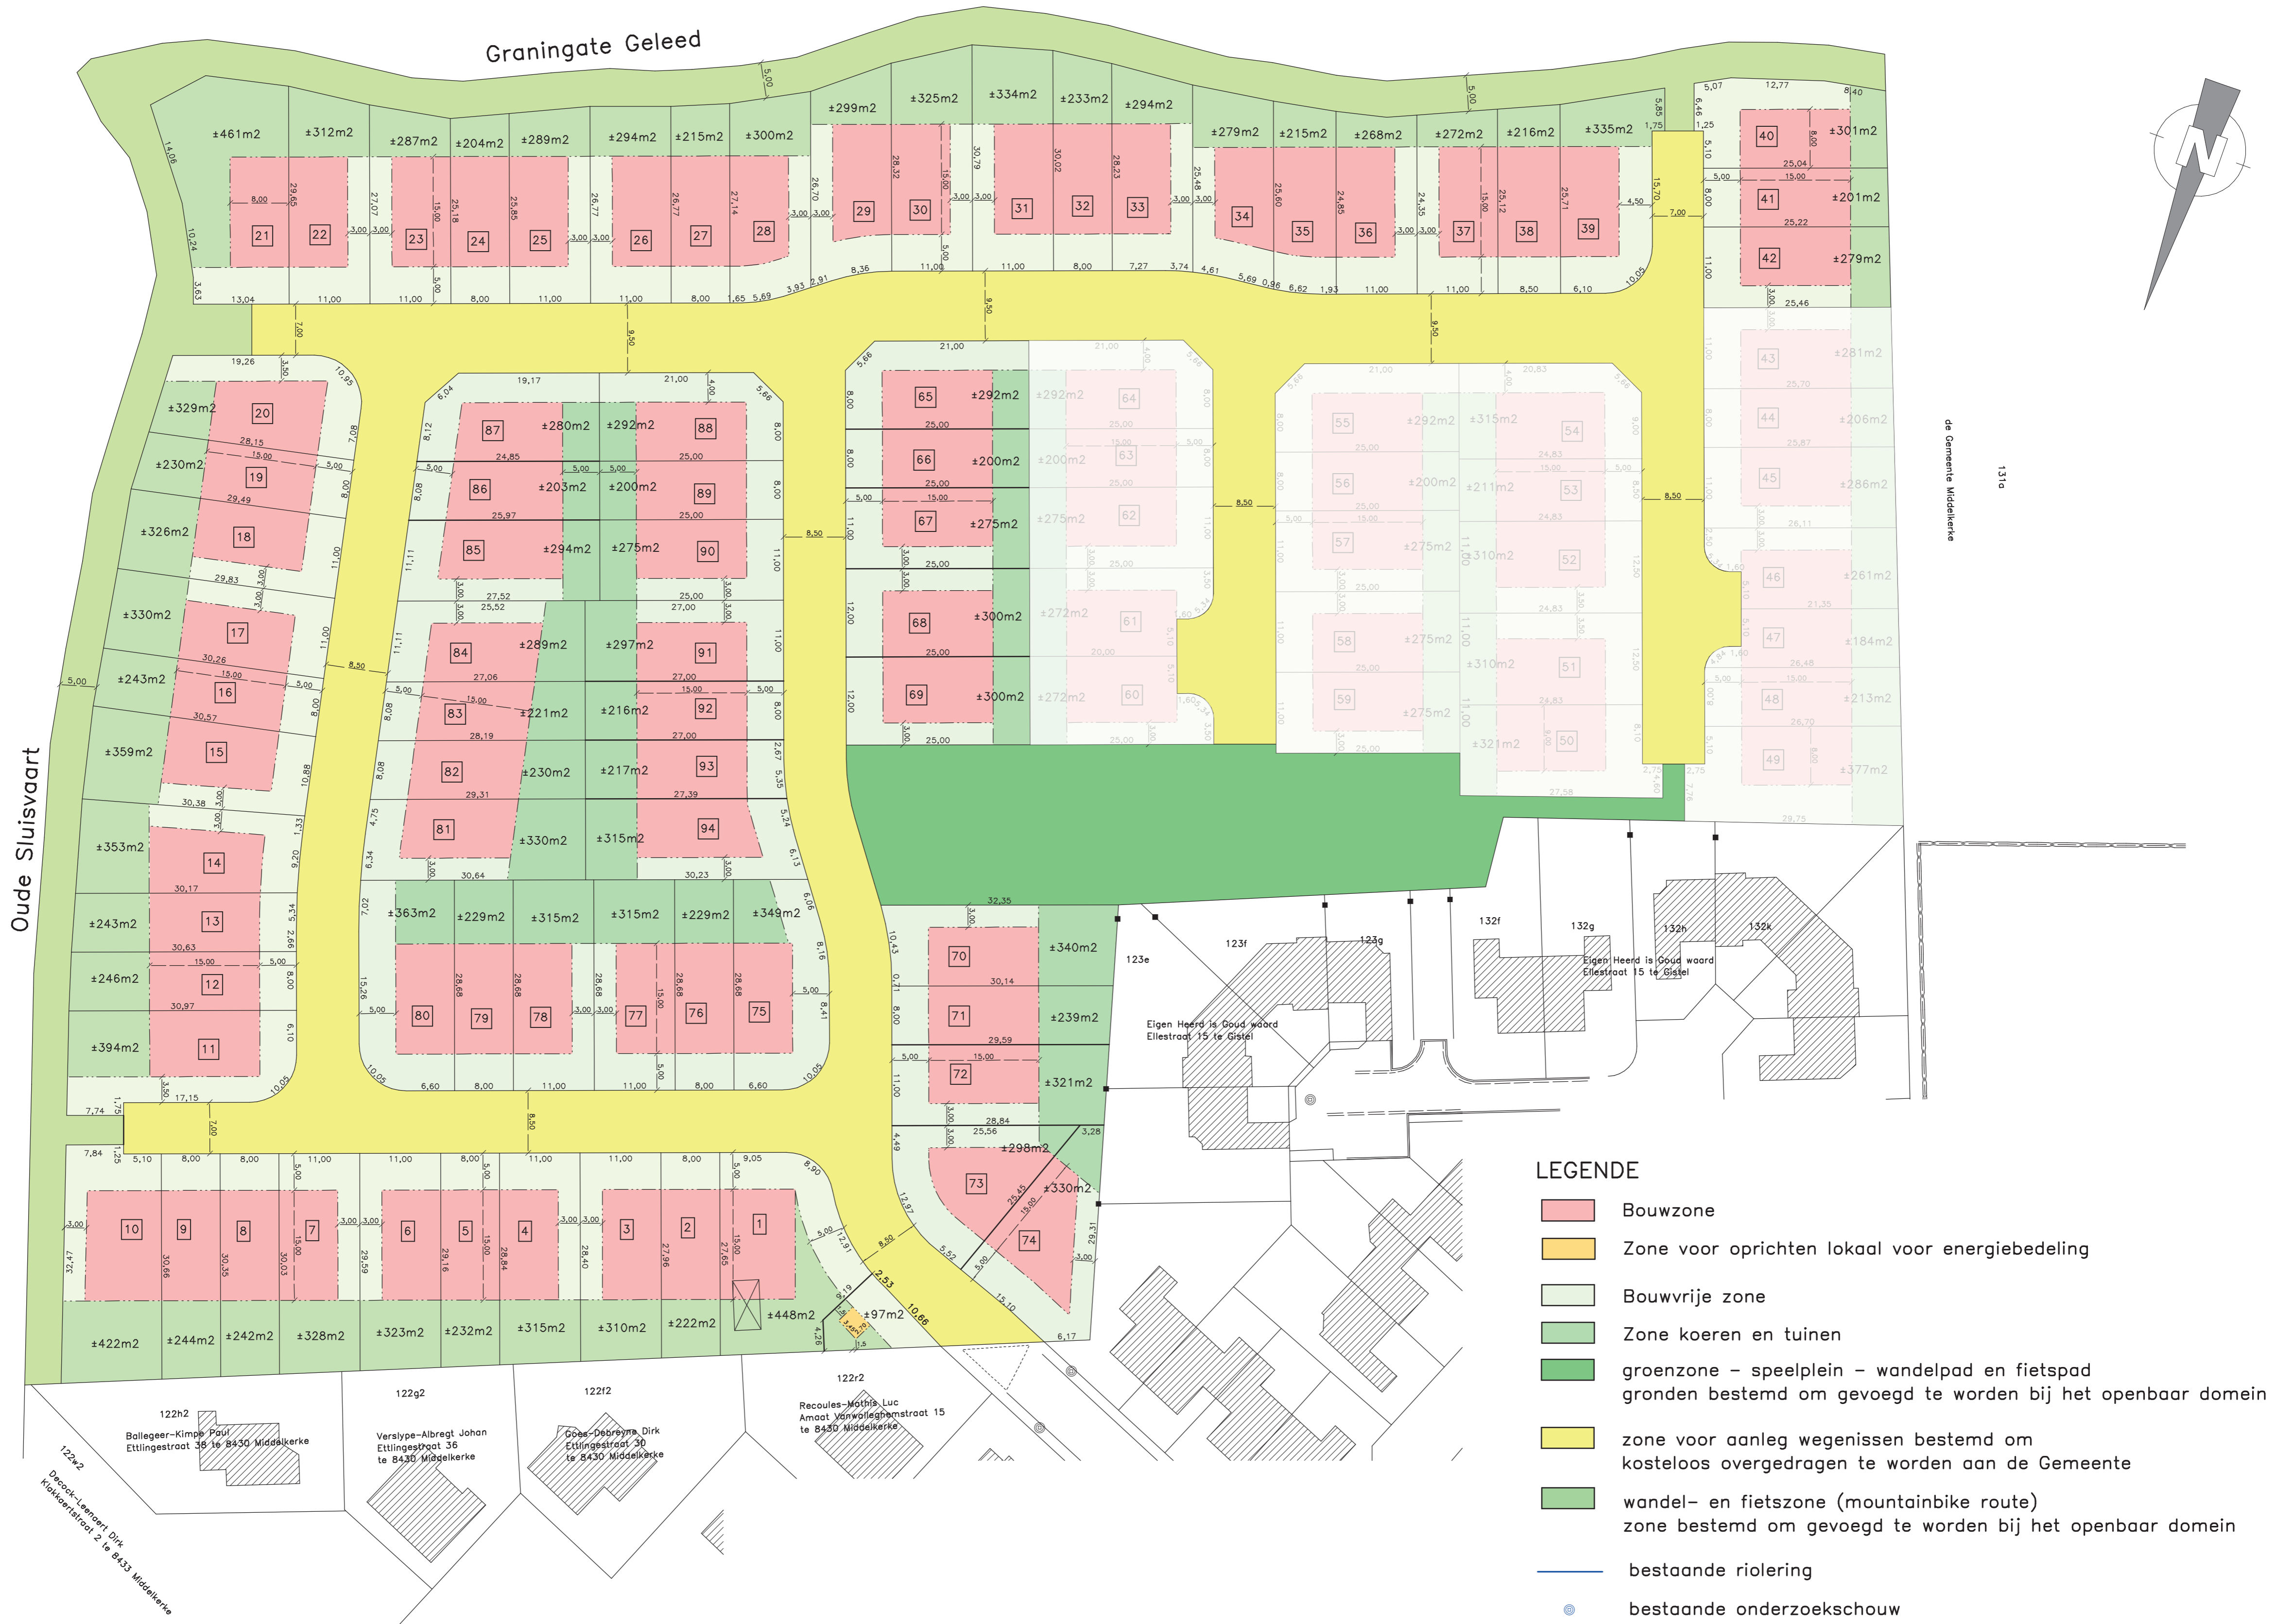

LEGENDE

- Bouwzone
- Zone voor oprichten lokaal voor energiebedeling
- Bouwrij zone
- Zone koeren en tuinen
- groenzone – speelplein – wandelpad en fietspad
gronden bestemd om gevoegd te worden bij het openbaar domein
- zone voor aanleg wegenissen bestemd om
kosteloos overgedragen te worden aan de Gemeente
- wandel- en fietszone (mountainbike route)
zone bestemd om gevoegd te worden bij het openbaar domein
- bestaande riolering
- bestaande onderzoekschouw

oppervlakte groenzone : 4.115m²