ZIJGEVEL LINKS SCHAAL 1:50




ZIJGEVEL RECHTS SCHAAL 1:50

## LOT 10 LOT 09

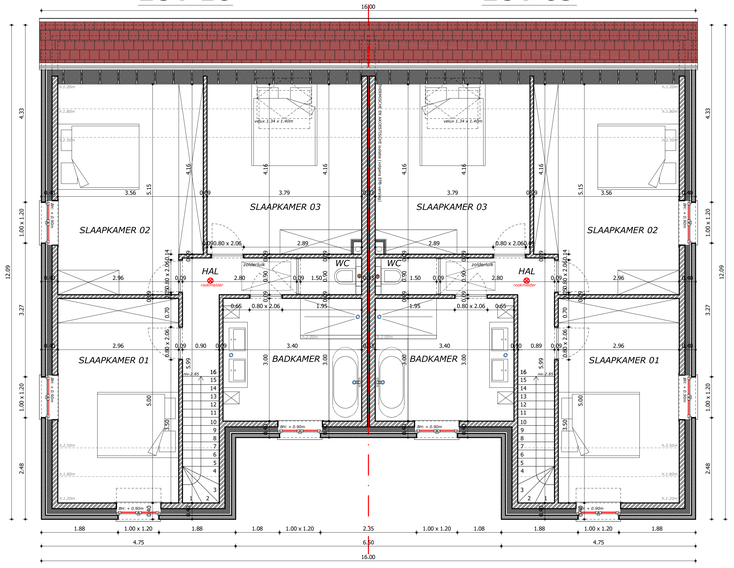


VERDIEPINGSPLAN SCHAAL 1:50

- Alle funderingen steeds tot op verstevigde diepte en draagkrachtige grond, met min. grondruk van min. 1 kg/cm²
- Min. diepte 80 cm onder maaiveld, en min. hoogte van de zool 60 cm.
- Funderingszolen tot voorkeur te wapenen, en zeker indien de zool breder dan 70 cm wordt. Betonkwaliteit volgens NBN C16/20.
- Hogere vloeibaarheid mag enkel door toevoeging van erkende vloeibaarmakers. (TIXO)
- Het ondergrondsmetselwerk dient steeds beraapt en beteerd. Min. 1 laag murfor rondom te plaatsen. Opgelet: juiste keuze van murforwapening in functie van dikte voeg en mate van vochtigheid
- Onder alle opgaande metselwerk steeds voldoende vochtweringen te plaatsen. Bij voorkeur 2 lagen. Max. 5 cm boven vloerpas.
- Boven alle openingen in het buitenparement dient voldoende vochtwering geplaatst.
- In alle dragende metselwerk dient voldoende murformuurwapening geplaatst te worden. Zeker om de 50 cm hoogte en onder alle beton en staalopleggingen.
- Voldoende uitzettingsvoegen dienen voorzien te worden.
- Alle gevels dienen verankerd te worden met inox materiaal.
- Alle betonwerken volgens bijzondere studie, steeds voldoende beugels in betonbalken en kolommen te plaatsen.
- Welfsels en vloerplaten volgens studie. Steeds over de volle oppervlakte een wapeningsnet van min. 5 mm/150/150mm te plaatsen.
- De op het plan aangeduide passen van de riolering zijn steeds de niveaus bodem buis.
- De riolering steeds met een vrouwelijk stuk beëindigen.
- Alle afmetingen zijn via de maatvoering van het grondplan af te leiden en moeten in overeenstemming gekozen worden met het aan te sluiten toestel.
- Openstootvoegen steeds volledig open.
- Voldoende verankeringen in de toppelvels.
- Alle ruimtes steeds voldoende te verluchten.
- Sinds 1 april 2004 is de regelgeving rond het grondverzet voor iedereen van kracht. Deze regelgeving staat beschreven in hoofdstuk 10 van het Vlarebo (Vlaams reglement bodemsanering).
- Steeds de Architect en V.C. schriftelijk te informeren vóór de aanvang der werken.
- In daken steeds voldoende inox ladderhaken te plaatsen.
- In de gevels steeds voldoende inox stellingshaken te plaatsen.
- Alle openingen steeds direct dicht te maken.
- Steeds en direct voldoende borstweringen te plaatsen.
- De werf indien nodig te melden aan N.A.V.B.
- Op de werf dienen de veiligheidsvoorschriften van het A.R.A.B. en codex toegepast te worden.
- Verboden toegang voor onbevoegden en voldoende werfafsluiting te plaatsen.
- Elke wijziging aan plan, dient door de architect uitdrukkelijk schriftelijk te worden bevestigd, zoniet vervalt diens verantwoordelijkheid desbetreffend.
- Alle gevelmetselwerk dient kort na het opvoegen met een vochtwerend product behandeld te worden.
- Steeds voldoende uitzettingsvoegen te voorzien, de op de plannen aangegeven voegen zijn richtgevend. De uitvoerder dient zelf steeds de nodige voegen te voorzien.
- Bij voorkeur steeds zo klein mogelijke formaten van tegels te gebruiken.
- Chapes en ondervloeren steeds te wapenen.
- Randisolatie min. 8 mm dikte.
- Alle mortels en lijnen steeds voldoende elastisch.
- PU en PIR schuimen van de nieuwste generatie.
- Chapes steeds minimum 28 dagen laten uitharden vooraleer te betegelen.
- Alle materialen moeten ATG goedgekeurd zijn.
- Opgelet: lood wordt door bepaalde siliconen aangetast.
- Zink onder cederhout wordt eveneens aangetast.

-Alle premieaanvragen en belastingsverminderingen zijn door de bouwheer te onderzoeken en zijn geen onderdeel van de taak van de architect.

Opgelet: nieuwe norm NBN 501-400-1 inzake akoestische isolatie binnenkort van toepassing.
Nieuwe norm voor gelaagd glas NBN 523-002 VERSIE 2007 is reeds van toepassing.

De woning dient te voldoen aan het decreet van 9 mei 2008 (BS 13/06/2008)
houdende de bevelliging van woningen door optische rookmelder lithium batterij: 10 jaar.

-de diameters van de rioleringsbuizen dienen door de ingenieur techrieken of door de constructeur te worden bepaald
-funderingen dienen tot op draagkrachtige en onbvlje grond te worden uitgevoerd.
-de structuur van het gebouw dient door de ingenieur stabiliteit of door de constructeur te worden bepaald alsook de secties van de bepaalde onderdelen van de structuur

- Alle dikten van zowel isolatie- als gevelmaterialen moeten bepaald worden door de persoon die aangesteld werd voor de energie prestatie berekening.
De berekening en eventuele wijzigingen dienen schriftelijk aan de architect meegedeeld te worden.

- indien er wijzigingen aangebracht worden dient de architect hiervan (=fax, email, post,...) schriftelijk op de hoogte gebracht worden.
- alle afmetingen dienen door de aannemer ter plaatse gecontroleerd te worden vooraleer de werken aan te vangen.
- de uitvoeringsplannen van de constructies dienen ,vooraleer de werken aan te vangen, ter goedkeuring aan de architect voorgelegd te worden.
- na het uitzetten van de bouwwerf (=aanduiding waar het bouwwerk zal worden gekonstrueerd) dient de architect hiervan schriftelijk (=fax, email, post,...)op de hoogte worden gebracht en dient de architect zijn goedkeuring te geven.

Inzake energieprestatie regelgeving
De aangegeven diktes en waarden worden pas definitief na de volledige keuze van alle materialen en na controle van de energieverslaggever.

## LOT 09 LOT 10




ACHTERGEVEL SCHAAL 1:50

## LOT 10 LOT 09




VOORGEVEL SCHAAL 1:50

## LOT 10 LOT 09




GELIJKVLOERS SCHAAL 1:50


**ARCHITECTENBUREAU VANHOORN FREDERIC**

Kantoor
Gistelsteenweg 298
8490 Jabbeke

Maatschappelijke zetel
Flamincka Park 3
8490 Jabbeke

tel. 050/894788
email. info@vanhoorn.be
website: www.vanhoorn.be


Titel

| | |
|---|---|
| LIGGING | Gitsstraat Torhout |
| BOUWHEER | Bouwheer |
| IN SAMENWERKING | / |
| INHOUD | BOUWAANVRAAG |
| | LOT 9 - 10<br>gelijkvloers<br>verdieping<br>gevels |
| CONTACT | Charlotte@vanhoorn.be |
| DATUM | 25/10/2019 Voorontwerp |
| | P-1326-0 |
| | SCHAAL 1/50 |
| | 3/5 |
| | PRINTDATUM 24/03/2020 |